



RZUT PIĘTRA II

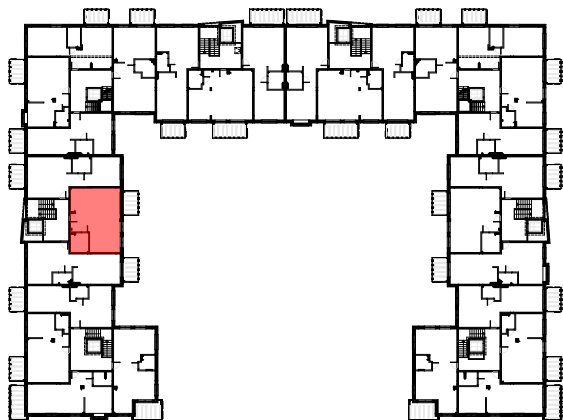

RZUT LOKALU SKALA 1:100 **25**

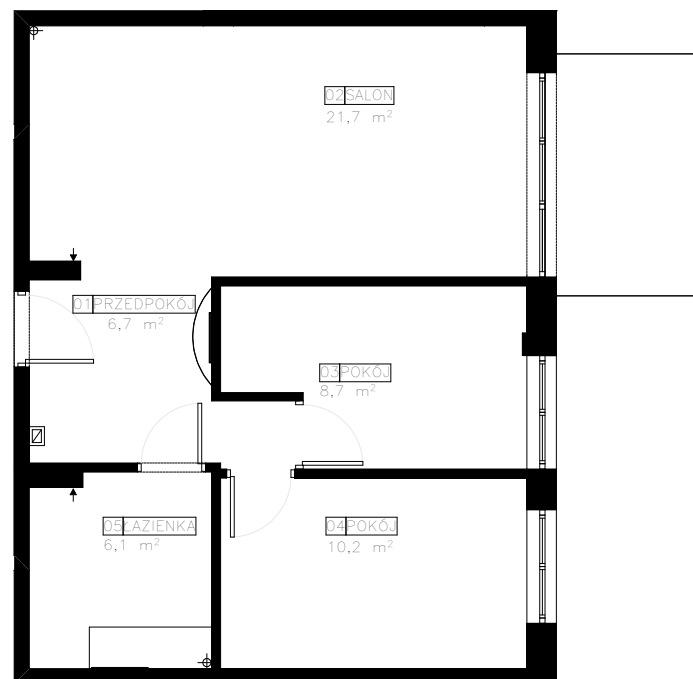

OSIEDLE AURA GARDEN Etap B
Warszawa, ul. Przejazdna 10

rodzaj pomieszczenia	nr	powierzchnia (m ²)
lokal mieszkalny	25	53,81
balkon(y)	—	6,57
taras+ogródek	—	—