


skala 1:100

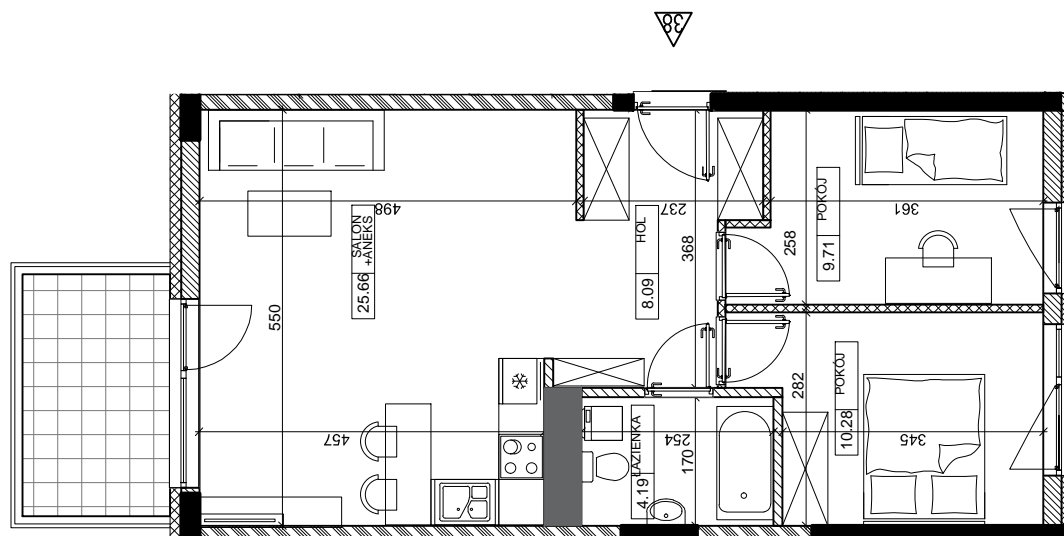

LEGENDA:



Wejście i numer lokalu mieszkalnego



Ściany zewnętrzne (ocieplone)



Elementy konstrukcyjne (żelbetowe)



kominy



Ściany międzylokalowe
(możliwość łączenia lokali)



Ścianki działowe
(nadające się do demontażu)



Ścianki działowe
(nadające się do demontażu)

KARTA KATALOGOWA LOKALU /opracowana na podstawie projektu budowlanego, nie przeznaczona do celów wykonawczych/

1. Wymiary dotyczą stanu surowego mieszkania - podane bez tynków.
2. Powierzchnie obliczone wg PN-ISO 9836:1997, w świetle otynkowanych ścian.
3. Rzut i powierzchnia w dalszym etapie projektowania mogą ulec zmianie.
4. Aranżacja pomieszczeń - przykładowa.
5. Możliwość łączenia lokali - z zachowaniem elementów konstrukcyjnych.
6. Na wszelkie zmiany należy uzyskać zgodę projektanta.



AURA
GARDEN





MILL-YON

Investor:

MILL-YON POLSKA SPS Construction sp. z o.o.
ul. Szucha 3/3 00-580 Warszawa

Położenie lokalu w budynku:

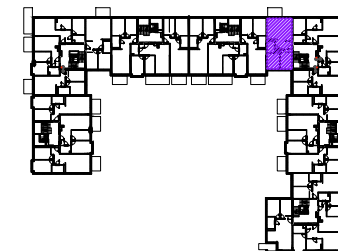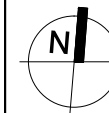

Dane mieszkania:

nr mieszkania:	C - 38
ilość pokoi:	3
piętro:	1
kondygnacja:	2
pow. mieszkania: wg PN-ISO 9836:1997	57.93 m ²
-pokój:	10.28 m ²
-pokój:	9.71 m ²
-salon + aneks:	25.66 m ²
-łazienka:	4.19 m ²
-hol:	8.09 m ²
pow. balkonu:	6.24m ²

Nr katalogowy:

NR LOKALU
SYMBOL BUDYNKU C - 38 - V - II - M3 TYP LOKALU
ILOŚĆ POKOI
NR KLATKI KONDYGNACJA