



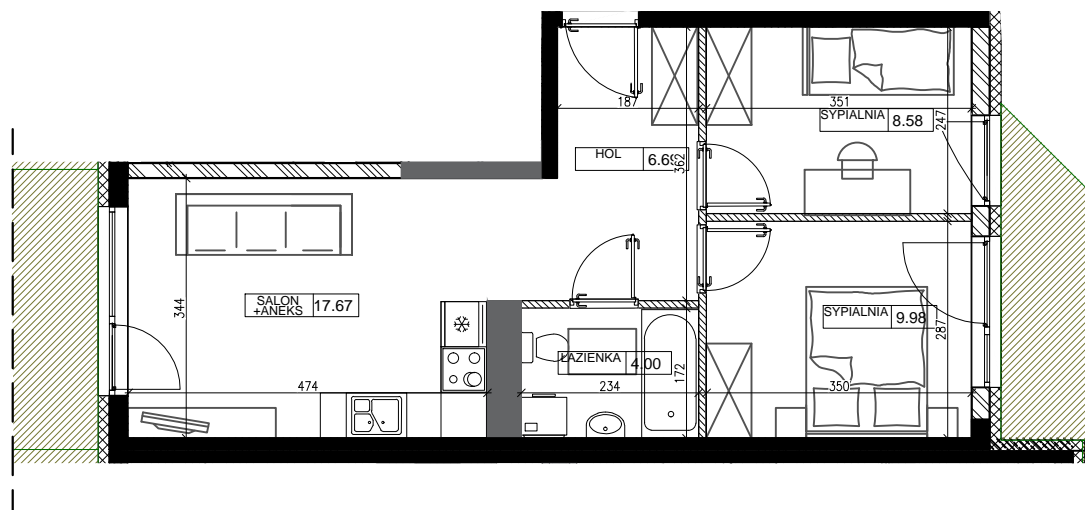

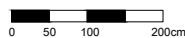


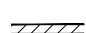



skala 1:100



SCHEMAT MIESZKANIA
WRAZ Z OGRÓDKIEM

LEGENDA:

-  Ściany zewnętrzne (ocieplone)
-  Elementy konstrukcyjne (żelbetowe)
-  kominy
-  Ściany międzylokalowe (możliwość łączenia lokali)
-  Ścianki działowe (nadające się do demontażu)
-  Ścianki działowe (nadające się do demontażu)

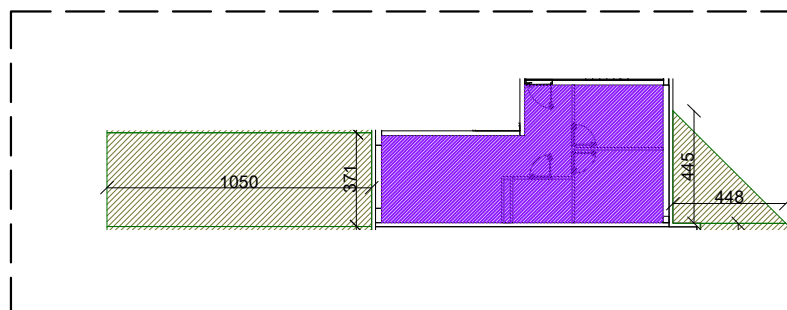

KARTA KATALOGOWA LOKALU /opracowana na podstawie projektu

budowlanego, nie przeznaczona do celów wykonawczych/


1. Wymiary dotyczą stanu surowego mieszkania - podane bez tynków.
2. Powierzchnie obliczone wg PN-ISO 9836:1997, w świetle otynkowanych ścian.
3. Rzut i powierzchnia w dalszym etapie projektowania mogą ulec zmianie.
4. Aranżacja pomieszczeń - przykładowa.
5. Możliwość łączenia lokali - z zachowaniem elementów konstrukcyjnych.
6. Na wszelkie zmiany należy uzyskać zgodę projektanta.



Investor:

MILL-YON Białoleka Sp. z o.o.
ul. Szucha 3 lok. 3, 00-580 Warszawa

Położenie lokalu w budynku:

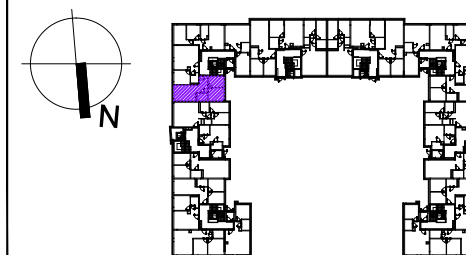

Dane mieszkania:

nr mieszkania:	D-29-
ilość pokoi:	3
piętro:	PARTER
kondygnacja:	1
pow. mieszkania: wg PN-ISO 9836:1997	46.92
-sypialnia:	8.58
-sypialnia:	9.98
-salon + aneks:	17.67
-łazienka:	4.00
-hol:	6.69
pow. ogródka:	38.86 / 10.00

Nr katalogowy:

NR LOKALU
SYMBOL BUDYNKU **D - 29 - III - 1 - M3** TYP LOKALU
ILOŚĆ POKOI
NR KLATKI KONDYGNACJA