




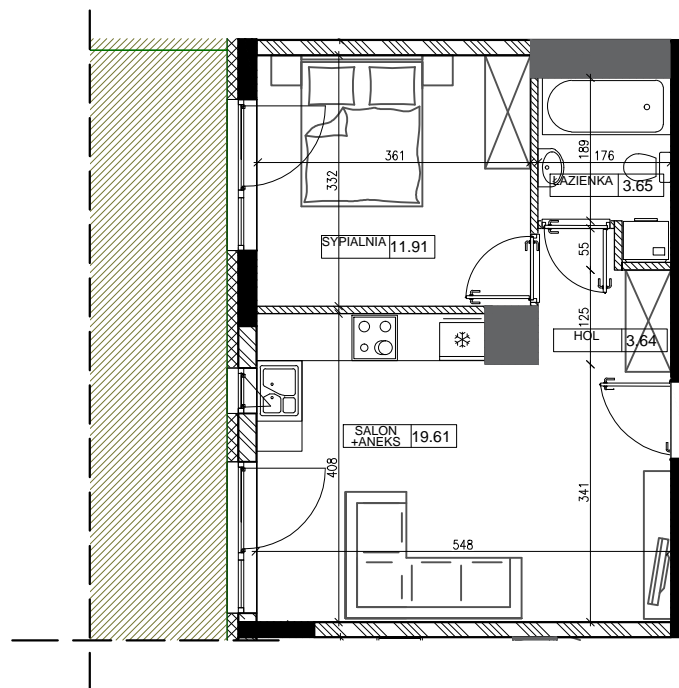

skala 1:100

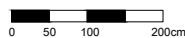

SCHEMAT MIESZKANIA
WRAZ Z OGRÓDKIEM

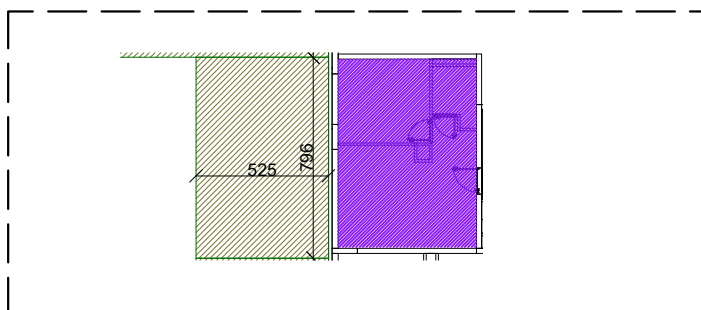

KARTA KATALOGOWA LOKALU /opracowana na podstawie projektu
budowlanego, nie przeznaczona do celów wykonawczych/

1. Wymiary dotyczą stanu surowego mieszkania - podane bez tynków.
2. Powierzchnie obliczone wg PN-ISO 9836:1997, w świetle otynkowanych ścian.
3. Rzut i powierzchnia w dalszym etapie projektowania mogą ulec zmianie.
4. Aranżacja pomieszczeń - przykładowa.
5. Możliwość łączenia lokali - z zachowaniem elementów konstrukcyjnych.
6. Na wszelkie zmiany należy uzyskać zgodę projektanta.

LEGENDA:


- Ściany zewnętrzne (ocieplone)
- Elementy konstrukcyjne (żelbetowe)
- kominy
- Ściany międzylokalowe (możliwość łączenia lokali)
- Ściany działowe (nadające się do demontażu)
- Ściany działowe (nadające się do demontażu)



Inwestor:

MILL-YON Białoleka Sp. z o.o.
ul. Szucha 3 lok. 3, 00-580 Warszawa

Położenie lokalu w budynku:

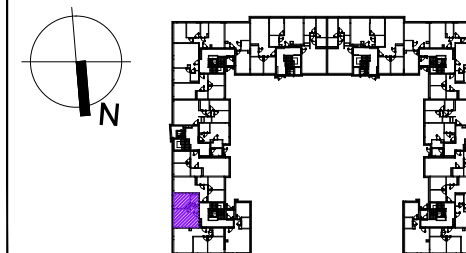

Dane mieszkania:

nr mieszkania:	D-3
ilość pokoi:	2
piętro:	PARTER
kondygnacja:	1
pow. mieszkania: <small>wg PN-ISO 9836:1997</small>	38.81
-sypialnia:	11.91
-salon + aneks:	19.61
-łazienka:	3.65
-hol:	3.64
pow. ogródka:	41.79

Nr katalogowy:

NR LOKALU
SYMBOL BUDYNKU **D-3-I-1-M2** TYP LOKALU
ILOŚĆ POKOI
NR KLATKI | KONDYGNACJA