



skala 1:100

0 50 100 200cm



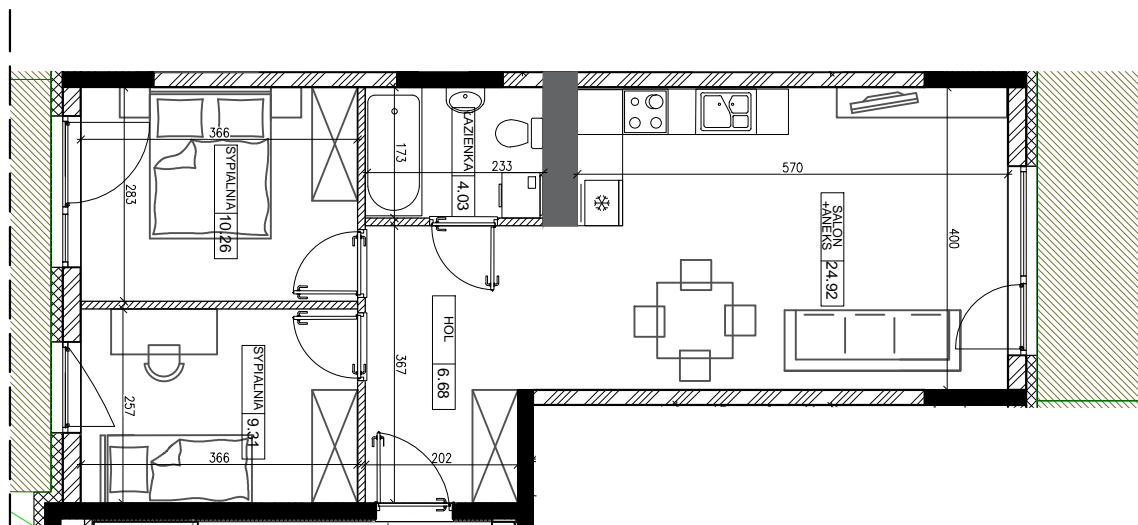

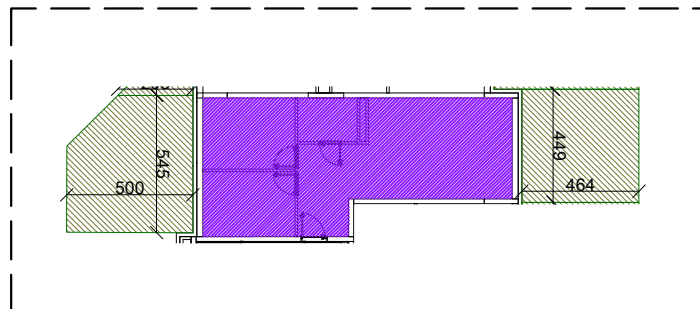



SCHEMAT MIESZKANIA
WRAZ Z OGRÓDKIEM



KARTA KATALOGOWA LOKALU /opracowana na podstawie projektu budowlanego, nie przeznaczona do celów wykonawczych/

1. Wymiary dotyczą stanu surowego mieszkania - podane bez tynków.
2. Powierzchnie obliczone wg PN-ISO 9836:1997, w świetle otylnokowanych ścian.
3. Rzut i powierzchnia w dalszym etapie projektowania mogą ulec zmianie.
4. Aranżacja pomieszczeń - przykładowa.
5. Możliwość łączenia lokali - z zachowaniem elementów konstrukcyjnych.
6. Na wszelkie zmiany należy uzyskać zgodę projektanta.

LEGENDA:


-  Ściany zewnętrzne (ocieplone)
-  Elementy konstrukcyjne (żelbetowe)
-  kominy
-  Ściany międzylokalowe (możliwość łączenia lokali)
-  Ścianki działowe (nadające się do demontażu)
-  Ścianki działowe (nadające się do demontażu)



Inwestor:

MILL-YON Białoleka Sp. z o.o.
ul. Szucha 3 lok. 3, 00-580 Warszawa

Położenie lokalu w budynku:

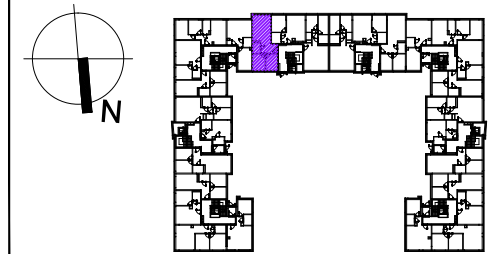

Dane mieszkania:

nr mieszkania:	D-45
ilość pokoi:	3
piętro:	PARTER
kondygnacja:	1
pow. mieszkania: wg PN-ISO 9836:1997	55.20
-sypialnia:	9.31
-sypialnia:	10.26
-salon + aneks:	24.92
-łazienka:	4.03
-hol:	6.68
pow. ogródka:	25.30 / 20.93

Nr katalogowy:

NR LOKALU
SYMBOL BUDYNKU **D - 45 - IV - 1 - M3** TYP LOKALU ILOŚĆ POKOI
NR KLATKI | KONDYGNACJA