

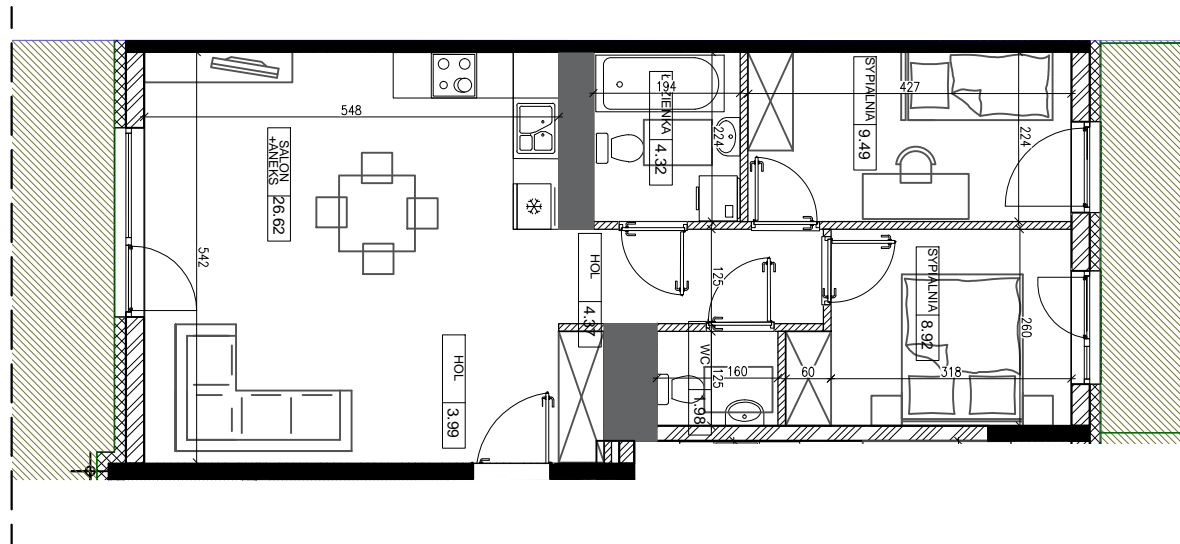


skala 1:100

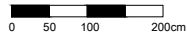

SCHEMAT MIESZKANIA  
WRAZ Z OGRÓDKIEM

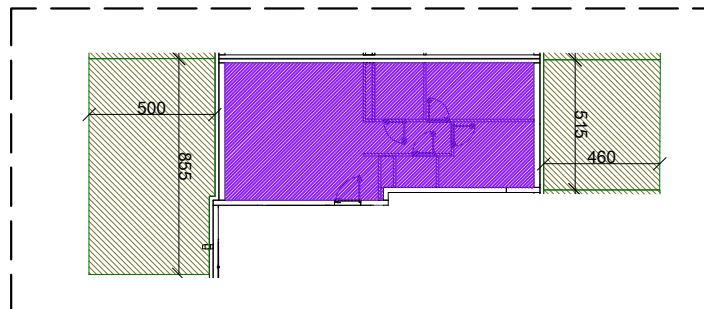

KARTA KATALOGOWA LOKALU /opracowana na podstawie projektu  
budowlanego, nie przeznaczona do celów wykonawczych/

1. Wymiary dotyczą stanu surowego mieszkania - podane bez tynków.
2. Powierzchnie obliczone wg PN-ISO 9836:1997, w świetle otynkowanych ścian.
3. Rzut i powierzchnia w dalszym etapie projektowania mogą ulec zmianie.
4. Aranżacja pomieszczeń - przykładowa.
5. Możliwość łączenia lokali - z zachowaniem elementów konstrukcyjnych.
6. Na wszelkie zmiany należy uzyskać zgodę projektanta.

LEGENDA:

- Ściany zewnętrzne (ocieplone)
- Elementy konstrukcyjne (żelbetowe)
- kominy
- Ściany międzylokalowe (możliwość łączenia lokali)
- Ściany działowe (nadające się do demontażu)
- Ściany działowe (nadające się do demontażu)



Inwestor:

MILL-YON Białoleka Sp. z o.o.  
ul. Szucha 3 lok. 3, 00-580 Warszawa

Położenie lokalu w budynku:



Dane mieszkania:

nr mieszkania:	D-57
ilość pokoi:	3
piętro:	PARTER
kondygnacja:	1
pow. mieszkania: <small>wg PN-ISO 9836:1997</small>	59.69
-sypialnia:	9.49
-sypialnia:	8.92
-salon + aneks:	26.62
-łazienka:	4.32
-wc:	1.98
-hol:	4.37
-hol:	3.99
pow. ogródka:	42.04 /23.83

Nr katalogowy:

NR LOKALU  
SYMBOL BUDYNKU **D - 57 - V - 1 - M3** TYP LOKALU  
ILOŚĆ POKOI  
NR KLATKI | KONDYGNACJA