
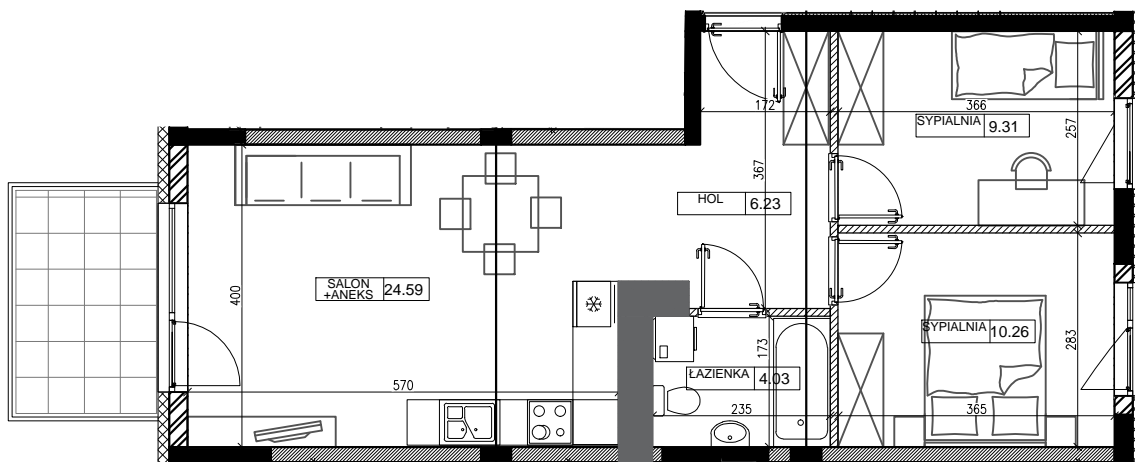



skala 1:100

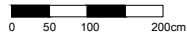

LEGENDA:

- Ściany zewnętrzne (ocieplone)
- Elementy konstrukcyjne (żelbetowe)
- kominy
- Ściany międzylokalowe (możliwość łączenia lokali)
- Ściany działowe (nadające się do demontażu)
- Ściany działowe (nadające się do demontażu)

SCHEMAT WYSOKOŚCI

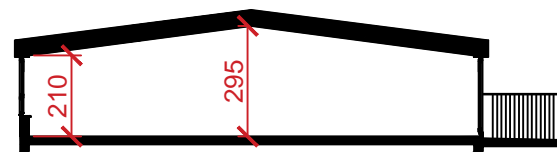

**KARTA KATALOGOWA LOKALU** /opracowana na podstawie projektu budowlanego, nie przeznaczona do celów wykonawczych/

1. Wymiary dotyczą stanu surowego mieszkania - podane bez tynków.
2. Powierzchnie obliczone wg PN-ISO 9836:1997, w świetle otynkowanych ścian.
3. Rzut i powierzchnia w dalszym etapie projektowania mogą ulec zmianie.
4. Aranżacja pomieszczeń - przykładowa.
5. Możliwość łączenia lokali - z zachowaniem elementów konstrukcyjnych.
6. Na wszelkie zmiany należy uzyskać zgodę projektanta.




**AURA  
GARDEN**



Investor:

**MILL-YON Białoteka Sp. z o.o.**  
ul. Szucha 3 lok. 3, 00-580 Warszawa

Położenie lokalu w budynku:

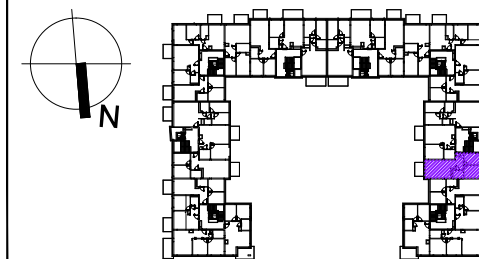

Dane mieszkania:

|  |       |
|--|-------|
| nr mieszkania:   | D-94  |
| ilość pokoi:   | 3     |
| piętro:  | 3     |
| kondygnacja:   | 4     |
| pow. mieszkania:<br><small>wg PN-ISO 9836:1997</small> | 54.42 |
| -sypialnia:  | 9.31  |
| -sypialnia:  | 10.26 |
| -salon + aneks:  | 24.59 |
| -łazienka:   | 4.03  |
| -hol:  | 6.23  |
| pow. balkonu:  | 5.55  |

Nr katalogowy:

NR LOKALU  
SYMBOL BUDYNKU **D -94-VII-4 - M3** TYP LOKALU ILOŚĆ POKOI  
NR KLATKI | KONDYGNACJA