



skala 1:100

0 50 100 200cm



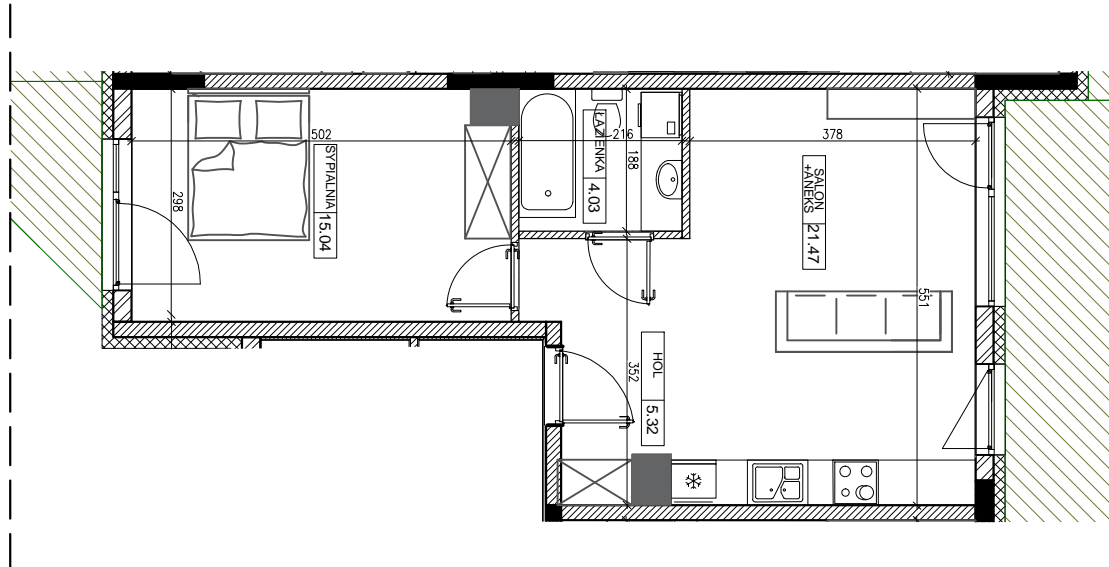

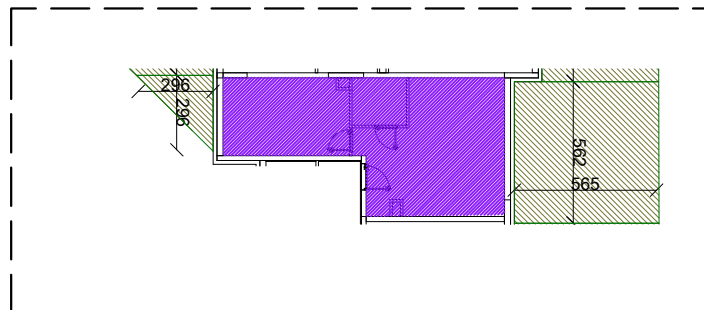


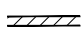
SCHEMAT MIESZKANIA  
WRAZ Z OGRÓDKIEM



KARTA KATALOGOWA LOKALU /opracowana na podstawie projektu  
budowlanego, nie przeznaczona do celów wykonawczych/

1. Wymiary dotyczą stanu surowego mieszkania - podane bez tynków.
2. Powierzchnie obliczone wg PN-ISO 9836:1997, w świetle otykowanych ścian.
3. Rzut i powierzchnia w dalszym etapie projektowania mogą ulec zmianie.
4. Aranżacja pomieszczeń - przykładowa.
5. Możliwość łączenia lokali - z zachowaniem elementów konstrukcyjnych.
6. Na wszelkie zmiany należy uzyskać zgodę projektanta.

LEGENDA:


-  Ściany zewnętrzne (ocieplone)
-  Elementy konstrukcyjne (żelbetowe)
-  kominy
-  Ściany międzylokalowe  
(możliwość łączenia lokali)
-  Ściany działowe  
(nadające się do demontażu)
-  Ściany działowe  
(nadające się do demontażu)



Investor:

MILL-YON Białoleka Sp. z o.o.  
ul. Szucha 3 lok. 3, 00-580 Warszawa

Położenie lokalu w budynku:

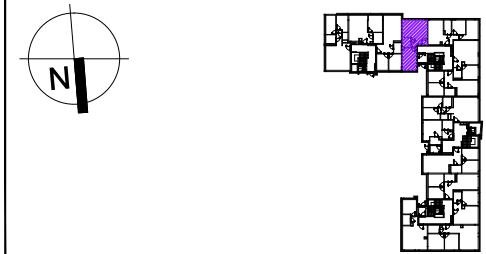

Dane mieszkania:

nr mieszkania:	E-10
ilość pokoi:	2
piętro/kondygnacja:	PARTER
kondygnacja:	1
pow. mieszkania: wg PN-ISO 9836:1997	45.86
-sypialnia:	15.04
-salon + aneks:	21.47
-łazienka:	4.03
-hol:	5.32
pow. ogrodu:	4.59 /32.19

Nr katalogowy:

NR LOKALU  
SYMBOL BUDYNKU **E - 10 - II - 1 - M2** TYP LOKALU  
ILOŚĆ POKOI  
NR KLATKI | KONDYGNACJA