



skala 1:100

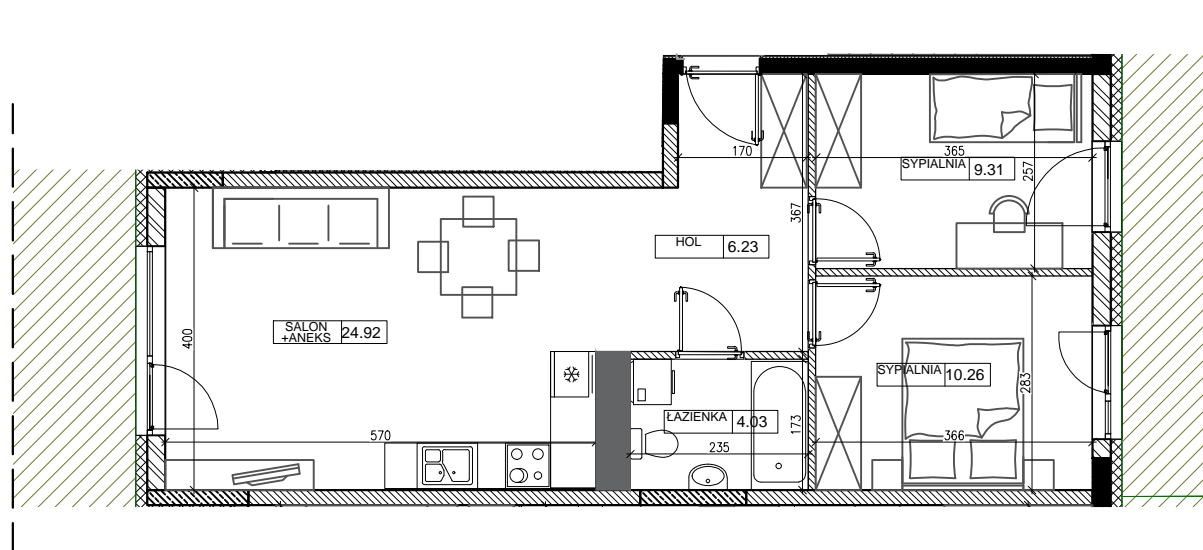

SCHEMAT MIESZKANIA  
WRAZ Z OGRÓDKIEM

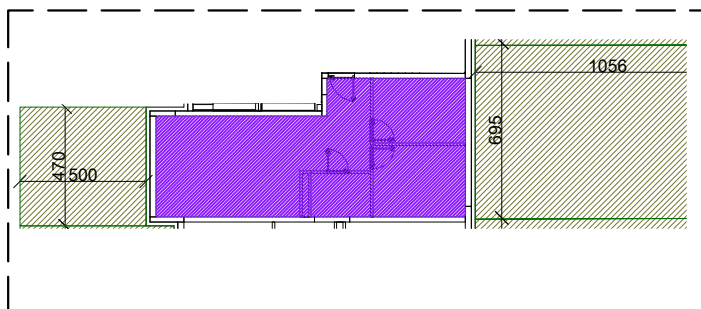

KARTA KATALOGOWA LOKALU /opracowana na podstawie projektu budowlanego, nie przeznaczona do celów wykonawczych/

1. Wymiary dotyczą stanu surowego mieszkania - podane bez tynków.
2. Powierzchnie obliczone wg PN-ISO 9836:1997, w świetle otynkowanych ścian.
3. Rzut i powierzchnia w dalszym etapie projektowania mogą ulec zmianie.
4. Aranżacja pomieszczeń - przykładowa.
5. Możliwość łączenia lokali - z zachowaniem elementów konstrukcyjnych.
6. Na wszelkie zmiany należy uzyskać zgodę projektanta.

LEGENDA:



- Ściany zewnętrzne (ocieplone)
- Elementy konstrukcyjne (żelbetowe)
- kominy
- Ściany międzylokalowe (możliwość łączenia lokali)
- Ścianki działowe (nadające się do demontażu)
- Ścianki działowe (nadające się do demontażu)



Investor:

MILL-YON Białoleka Sp. z o.o.  
ul. Szucha 3 lok. 3, 00-580 Warszawa

Położenie lokalu w budynku:

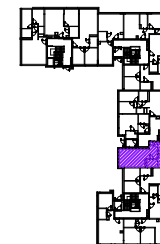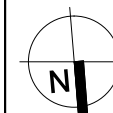

Dane mieszkania:

nr mieszkania:	E-24
ilość pokoi:	3
piętro:	PARTER
kondygnacja:	1
pow. mieszkania: wg PN-ISO 9836:1997	54.75
-sypialnia:	9.31
-sypialnia:	10.26
-salon + aneks:	24.92
-łazienka:	4.03
-hol:	6.23
pow. ogrodu:	23.50 / 72.76

Nr katalogowy:

NR LOKALU  
SYMBOL BUDYNKU **E -24 - III - 1- M3** TYP LOKALU ILOŚĆ POKOI  
NR KLATKI | KONDYGNACJA